Lesopark Borkút vybudovanie oddychových prvkov

k.ú. Prešov (849502)
Mestské lesy Borku a Šidlovec

PROJEKT
PRE OHLÁSENIE DROBNEJ STAVBY

Dátum:	október 2022
Zodpovedný projektant:	Ing. arch. Juraj Medvecký-Heretik Okružná 49, Prešov r.č. 0765 AA
Vypracovali:	Ing. arch. Dorota Hurná
Účel:	ohlásenie drobnej stavby



OBSAH:

- Technické správy:
  A. Sprievodná správa

- Výkresová dokumentácia:
  C.01 Situácia
  D.1.1.01 Altánok typu A
  D.1.1.02 Altánok typu B
  D.1.1.03 Altánok typu C
  D.1.1.04 Altánok pre skautské stredisko
  D.1.1.05 Ohnisko
  D.1.1.06 Mobiliár I.
  D.1.1.07 Mobiliár II.

- Rozpočet stavby

Ing. arch. Dorota Hurná
Lúčna 911/11, Veľký Šariš 082 21
Telefón: +421 918 691 264
e-mail: dorota@hurny.sk

Lesopark Borkút vybudovanie oddychových prvkov

k.ú. Prešov (849502)
Mestské lesy Borkút a Šidlovec

A. SPRIEVODNÁ SPRÁVA

Dátum:	október 2022
Zodpovedný projektant:	Ing. arch. Juraj Medvecký-Heretik
Vypracovali:	Ing. arch. Dorota Hurná
Účel:	ohlásenie drobnej stavby

Ing. arch. Juraj MEDVECKÝ-HERETIK autorizovaný architekt 0765 AA

Ing. arch. Dorota Hurná
Lúčna 911/11, Veľký Šariš 082 21
Telefón: +421 918 691 264
e-mail: dorota@hurny.sk

A.1 Základné identifikačné údaje

Názov stavby: **Lesopark Borkút vybudovanie oddychových prvkov**

Investor: Technické služby mesta Prešov, Bajkalská 33, 080 01 Prešov

Miesto stavby:	Mestské lesy mesta Prešov
Katastrálne územie :	k.ú. Prešov (849502)
Okres, Kraj stavby :	Prešov, Prešovský kraj
Charakter stavby:	Novostavba

Projektanti :

- Zodpovedný projektant: Ing. arch. Juraj Medvecký-Heretik
  Okružná 49, Prešov
  r.č. 0765 AA
- Vypracoval: Ing. arch. Dorota Hurná

A.2 Základné údaje charakterizujúce stavbu

Základné údaje o mieste stavby

Miestom stavby budú vybrané miesta v mestských lesoch mesta Prešov. Stavba bude pozostávať z niekoľkých typizovaných oddychových miest pre návštevníkov.

Účel a funkcia stavby

Stavba oddychový miest.

Urbanistické riešenie

Oddychové miesta budú rozmiestnené na rôznych vytipovaných navštevovaných miestach v mestských lesoch. Podľa návštevnosti a vhodnosti pozemku budú na týchto miestach rozmiestnené typové stavby: väčšieho altánku typu A, menších altánkov typu B a C, pobytové ohniská a veľký altánok pri budúcom skautskom táborisku. Presné rozmiestnenie je špecifikované vo výkrese C. 01- celková situácia.

Architektonické riešenie

SO 01 – Altánok typu A

Jedná sa o väčší altánok na pôdoryse rovnoramenného osemuholníka. Altánok bude tvoriť drevená konštrukcia so šikmou strechou na povrchu ošetrenou pohľadovým asfaltovým pásom. Zakotvený oceľovými pätkami v ŽB základe. Pochôdzny povrch pod altánkom bude tvorený štrkovým posypom hrúbky 10 cm. Tento altánok bude vybavený základným mobiliárom – 2 lavice (dĺžka 2,7 m), stôl (dĺžka 2,5 m), 2 odpadkové koše a vstavaný murovaný gril z kameňa. V rámci projektu budú osadené 3 altánky typu A.

SO 02 – Altánok typu B

Drevený altánok so sedlovou strechou o sklone 30° na povrchu ošetrenou pohľadovým asfaltovým pásom. Zakotvený oceľovými pätkami v ŽB základe. Pochôdzny povrch pod altánkom bude tvorený štrkovým posypom hrúbky 10 cm. Mobiliár altánku budú tvoriť 2 lavice (dĺžka 2,4 m), stôl (dĺžka 2,2 m) a neďaleko altánku bude osadený 1 odpadkový kôš. Rozpätie 4 nosných stĺpov bude 2,2m x 2,8m a podchodová výška 2,3m. V rámci projektu bude osadených 5 altánkov typu B.

SO 03 – Altánok typu C

Drevený altánok s nerovnomerne usadenou sedlovou strechou na povrchu ošetrenou pohľadovým asfaltovým pásom. Zakotvený oceľovými pätkami v ŽB základe. Pochôdzny povrch pod altánkom bude tvorený štrkovým posypom hrúbky 10 cm. Mobiliár altánku budú tvoriť 2 lavice (dĺžka 2,4 m), stôl (dĺžka 2,2 m) a neďaleko altánku bude osadený 1 odpadkový kôš. Rozpätie 4 nosných stĺpov bude 2,2m x 2,8m a podchodová výška 2,3m. V rámci projektu bude osadených 5 altánkov typu C.

Ing. arch. Dorota Hurná
Lúčna 911/11, Veľký Šariš 082 21
Telefón: +421 918 691 264
e-mail: dorota@hurny.sk

SO 04 – Altánok pre skautské stredisko

Veľký drevený altánok bude umiestnený pri budúcom skautskom táborisku. Altánok s rovnomernou sedlovou strechou o sklone 30° na povrchu ošetrenou pohľadovým asfaltovým pásom. Zakotvený oceľovými pätkami v ŽB základe. Pochôdzný povrch pod altánkom bude tvorený štrkovým posypom hrúbky 10 cm. Mobiliár altánku budú tvoriť 2 lavice (dĺžka 4,2 m), stôl (dĺžka 4,0 m) a neďaleko altánku osadené 3 odpadkové koše a murované ohnisko z kameňa s 3 osadenými lavičkami z drevených, neopracovaných brvien dĺžky 1,6 m. Rozpätie 6 nosných stĺpov bude 3m x 5,8m a podchodová výška 2,3m. V rámci projektu bude osadený 1 altánok tohto typu.

SO 05 – Oddychová zóna s ohniskom

Oddychová zóna s ohniskom ako miesto slúžiace na opekanie bude tvorená murovaným ohniskom z kameňa a k nemu osadených 3 lavičiek z drevených, neopracovaných brvien dĺžky 1,6 m. Pochôdzný povrch okolo ohniska bude tvorený štrkovým posypom hrúbky 10 cm o rozmere 3m x 3m. Neďaleko ohniska bude osadený stôl (dĺžka 2,2 m) s dvoma lavicami (dĺžka 2,4 m) a jeden odpadkový kôš. V rámci projektu bude osadených 10 oddychových zón s ohniskom.

SO 06 – Informačné tabule

Pri altánkoch na najviac frekventovaných miestach v Lesoparku, budú umiestnené informačné tabule drevenej konštrukcie s mapou Lesoparku. Rozmer informačnej tabule bude 1000mm x 1500mm. V rámci projektu bude osadených 6 informačných tabúľ.

Súpis pozemkov, na ktorých je plánovaný projekt:

1. KNC 15008, lesný pozemok – altánok typ B
2. KNC 15068, lesný pozemok – altánok typ C
3. KNC 15087/1, lesný pozemok – oddychové miesto
4. KNC 15076, lesný pozemok – altánok typ B
5. KNC 15009, lesný pozemok – oddychové miesto
6. KNC 14946, lesný pozemok - altánok typ A
7. KNC 14985, lesný pozemok - altánok typ B
8. KNC 14980, lesný pozemok - oddychové miesto
9. KNC 14940, lesný pozemok - oddychové miesto
10. KNC 14951, lesný pozemok - altánok typ C
11. KNC 14917, lesný pozemok - altánok typ B
12. KNC 14913, lesný pozemok - altánok typ C
13. KNC 14839/1, lesný pozemok - oddychové miesto
14. KNC 14918, lesný pozemok – skautské centrum
15. KNC 14895, lesný pozemok - altánok typ C
16. KNC 14854, lesný pozemok – oddychové miesto
17. KNC 14862, lesný pozemok - oddychové miesto
18. KNC 14885, lesný pozemok - altánok typ B
19. KNC 14932, lesný pozemok - oddychové miesto
20. KNC 14928/1, lesný pozemok – altánok typ A
21. KNC 14928/1, lesný pozemok – oddychové miesto
22. KNC 14021/1, lesný pozemok – altánok typ A
23. KNC 14025, lesný pozemok – altánok typ C
24. KNC 14101/1, lesný pozemok – oddychové miesto

Pozemky sú vo vlastníctve Mesta Prešov, obhospodarovateľom lesných pozemkov je spoločnosť Technické služby mesta Prešov, a.s. na základe Nájomnej zmluvy zo dňa 5.1.2005.

A.3 Prehľad východiskových podkladov

1. Katastrálna mapa
2. Fotodokumentácia stavu

Ing. arch. Dorota Hurná
Lúčna 911/11, Veľký Šariš 082 21
Telefón: +421 918 691 264
e-mail: dorota@hurny.sk

A.4 Plošné bilancie

SO 01 Altánok typu A: 3 x 20 m^2
SO 02 Altánok typu B: 5 x 6,16 m^2
SO 03 Altánok typu C: 5 x 6,16 m^2
SO 04 Altánok pre skautské stredisko: 1 x 17,4 m^2
SO 05 Oddychová zóna s ohniskom: 10 x 9 m^2
SO 06 Informačné tabule: 6 x 0,36 m^2

A.5 Vecné a časové väzby na okolitú výstavbu

Stavba nie je viazaná na okolitú výstavbu.

A.6 Prehľad užívateľov

Užívateľom budú návštevníci mestských lesov.

A.7 Členenie stavby na stavebné objekty

SO 01 Altánok typu A – 3 x
SO 02 Altánok typu B – 5 x
SO 03 Altánok typu C – 5 x
SO 04 Altánok pre skautské stredisko – 1 x
SO 05 Oddychová zóna s ohniskom – 10 x
SO 06 Informačné tabule: 6 x

A.8 Termín zahájenia a ukončenia výstavby

Zahájenie výstavby: máj 2023
Ukončenie výstavby: október 2023


A.9 Skúšobná prevádzka a doba jej trvania

Stavba si nevyžaduje skúšobnú prevádzku.


Vypracoval: Ing. arch. Dorota Hurná

Prešov, október 2022

Lesopark Borkút

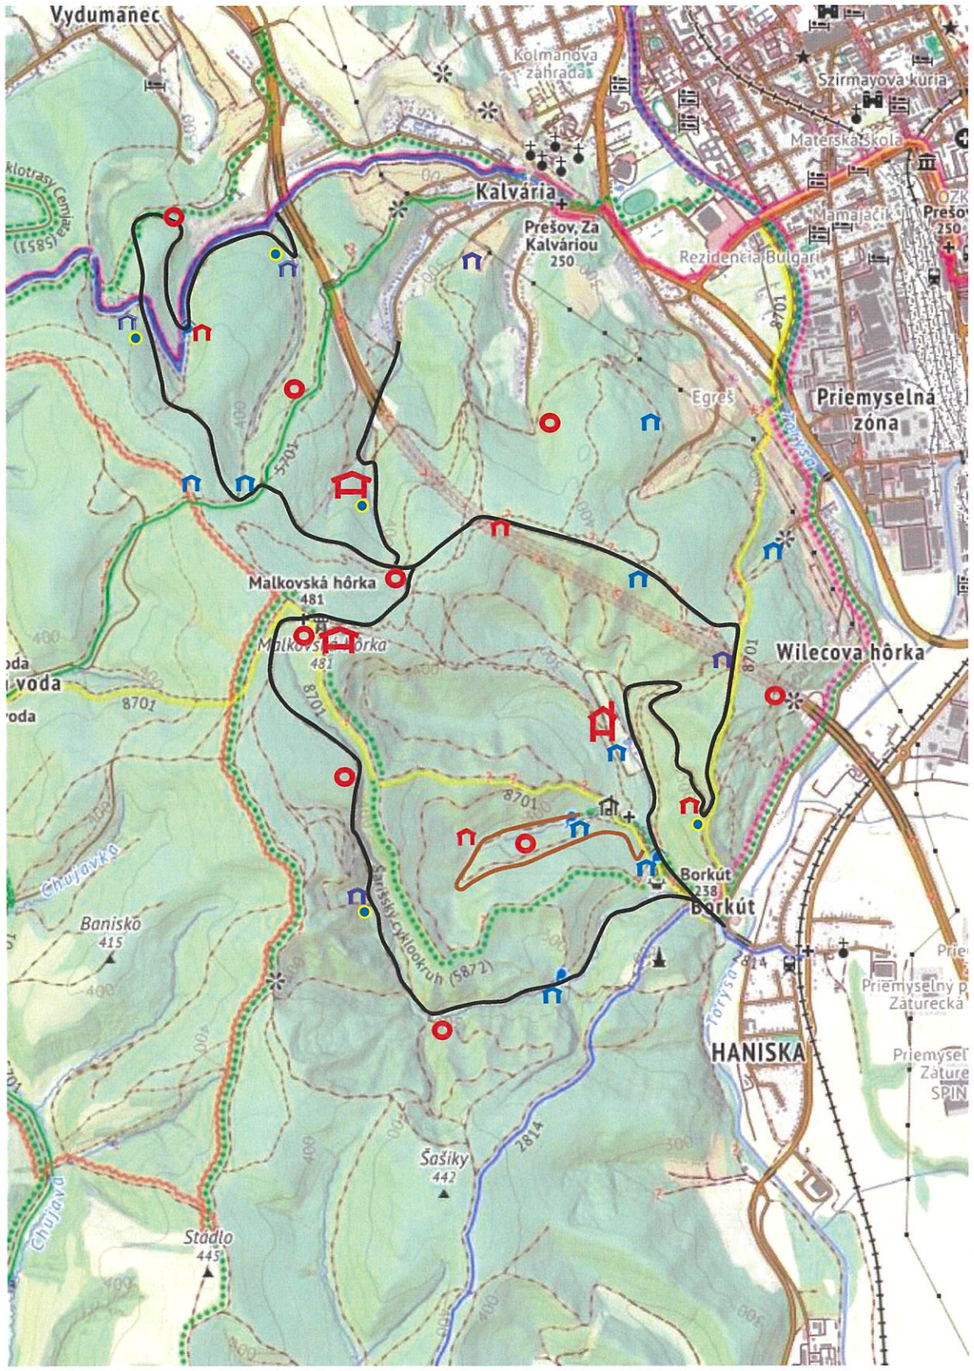

Šidlovec

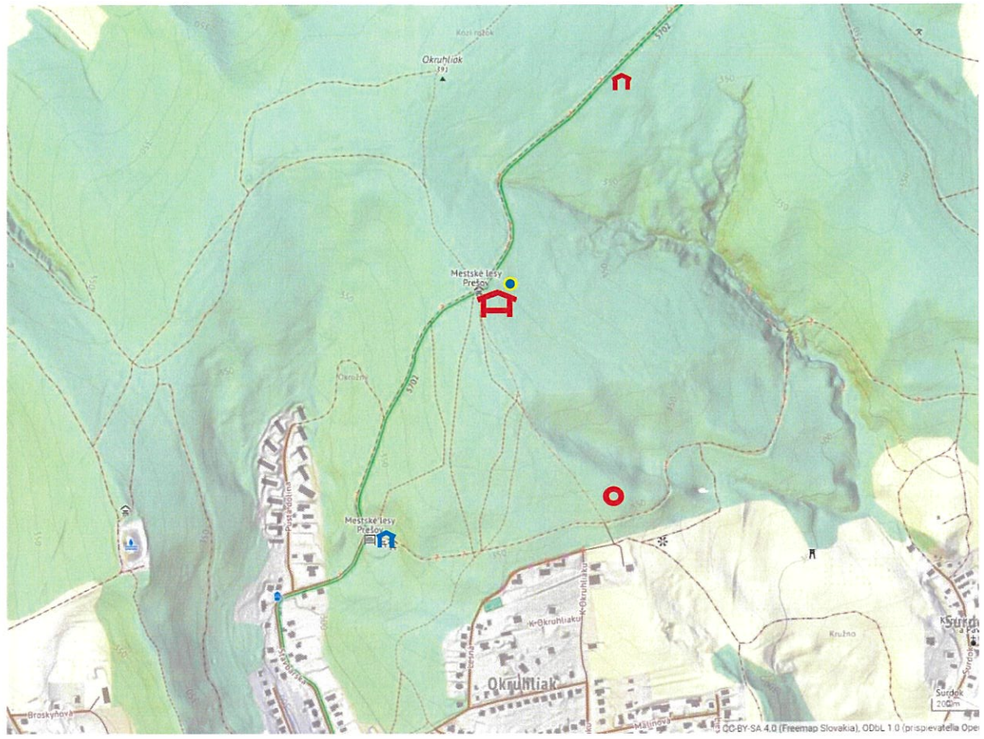

- Altánok typ A - altánok vrátane lavičiek, stola, grilu 2 odpadkových košov, vedľa altánku ohnisko so sedením, umiestnené na najviac navštevovaných miestach
- 2 ks + 1 ks Šidlovec

- Altánok typ B – „symetrický“ altánok vrátane lavičiek, stola, 1 odpadkového koša, vedľa altánku ohnisko so sedením
- 5 ks

- Altánok typ C – „nesymetrický“ altánok vrátane lavičiek, stola, 1 odpadkového koša, vedľa altánku ohnisko so sedením
- 4 ks + 1 ks Šidlovec

existujúce altánky

- oddychové miesto – s lavičkami, stolom, ohniskom a 1 odpadkovým kôšom
- 9 ks + 1 ks Šidlovec

- skautské centrum – veľký altánok s grilom, vrátane lavičiek, stola, 3 odpadkových košov, vedľa altánku ohnisko so sedením


- informačná tabuľa

- trasa rodinného trailu

Ing. arch. Juraj MEDVECKÝ-HERETIK autorizovaný architekt 0765 AA


ZODPOVEDNÝ PROJEKTANT: Ing. arch. Juraj Medvecký-Heretik, Okružná 49, Prešov, r.č. 0765 AA	VYPRACOVAL: Ing. arch. Dorota Humá, Lúčna 911/11, Veľký Šariš, +421918691264	ÚČEL: RP	DÁTUM: 10/2022
		MIERKA: 1:50	FORMÁT: 1xA4
LOKALITA: Mestské lesy Borku a Šidlovec			PODPIS:
STAVEBNÍK: Technické služby mesta Prešov a.s., Bajkalská 33, 080 01 Prešov		Č. VÝKRESU: C.01	
PROJEKT: Lesopark Borkút vybudovanie oddychových prvkov			
OBSAH VÝKRESU: Situácia			

Pôdorys

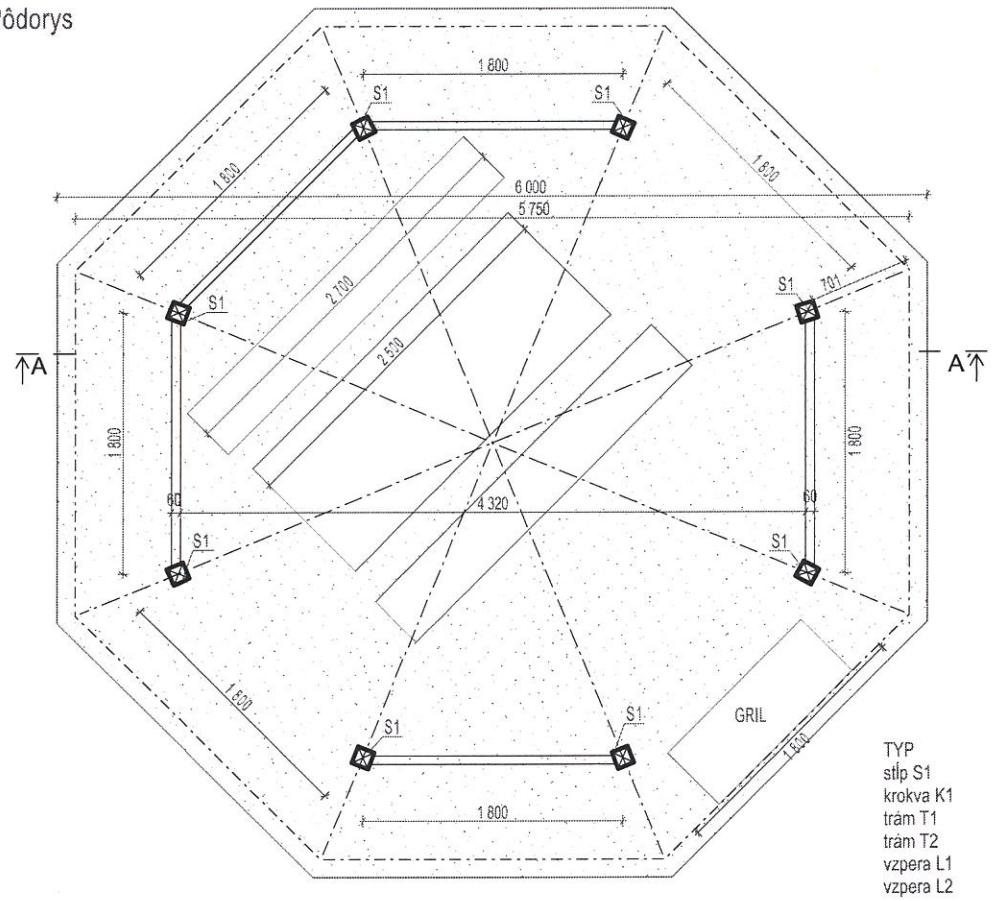

TYP	PRIEREZ (mm)	DĹŽKA (mm)	KS
stĺp S1	120/120	3 900	8
krokva K1	120/120	3 050	8
trám T1	120/120	1 800	8
trám T2	100/60	1 800	5
vzpera L1	60/60	845	16
vzpera L2	80/80	750	1


Rez

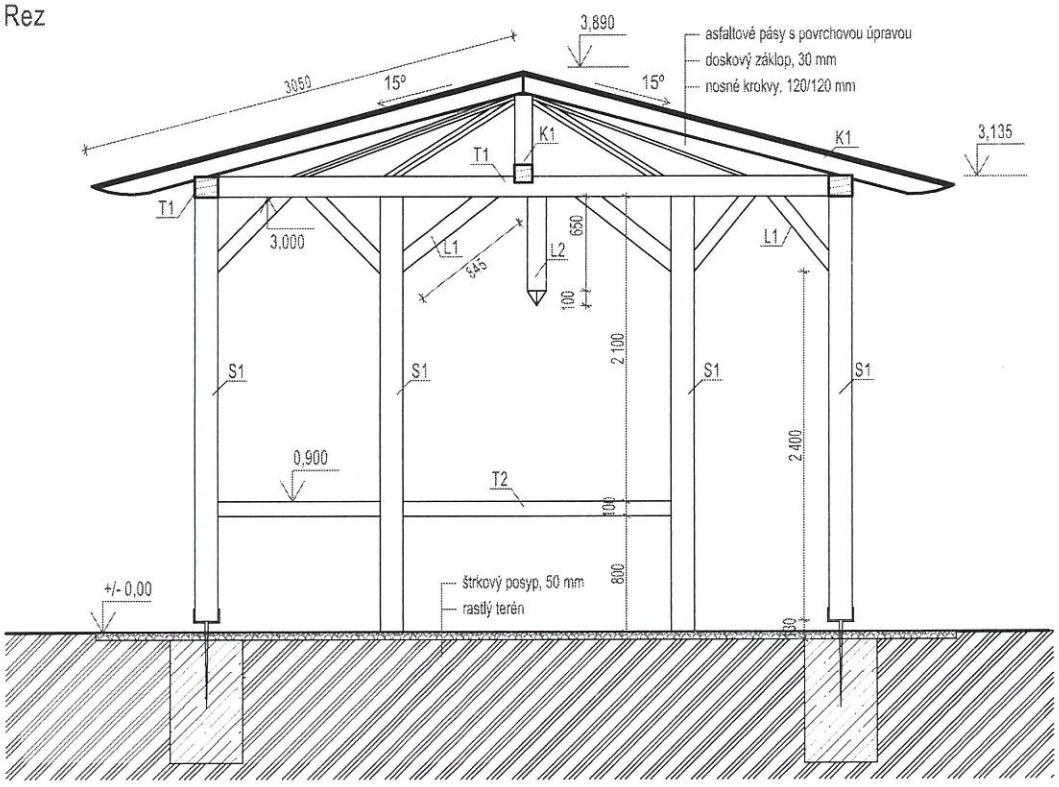




ZODPOVEDNÝ Ing. arch. Juraj Medvecký-Heretik PROJEKTANT: Okružná 49, Prešov r.č. 0765 AA	VYPRACOVAL: Ing. arch. Dorota Hurná Lúčna 911/11, Veľký Šariš +421918691264	ÚČEL: RP	DÁTUM: 10/2022
		MIERKA: 1:50	FORMÁT: 1xA4
LOKALITA: Mestské lesy Borku a Šidlovec			PODPIS:
STAVEBNÍK: Technické služby mesta Prešov a.s., Bajkalská 33, 080 01 Prešov		Č. VÝKRESU: D.1.1.01	
PROJEKT: Lesopark Borkút vybudovanie oddychových prvkov			
OBSAH VÝKRESU: Altánok TYP A			


Pôdorys

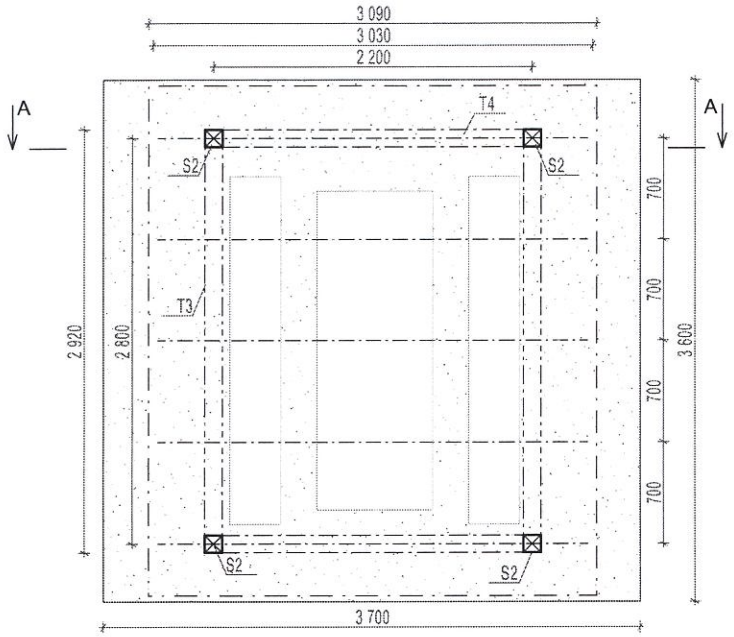


Pohľad čelný

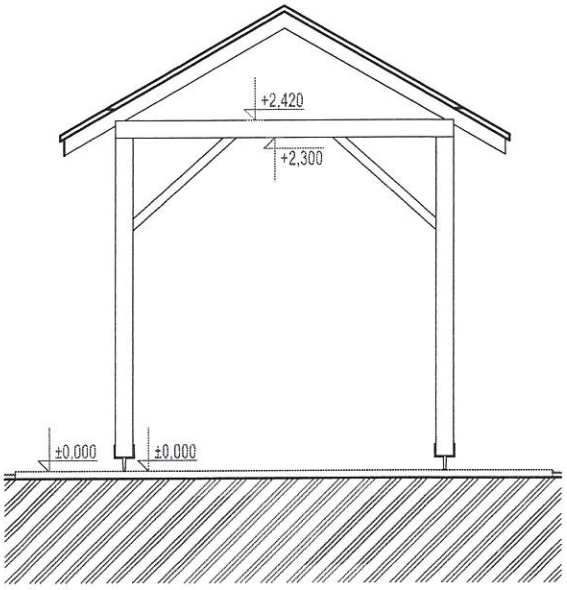

Rez

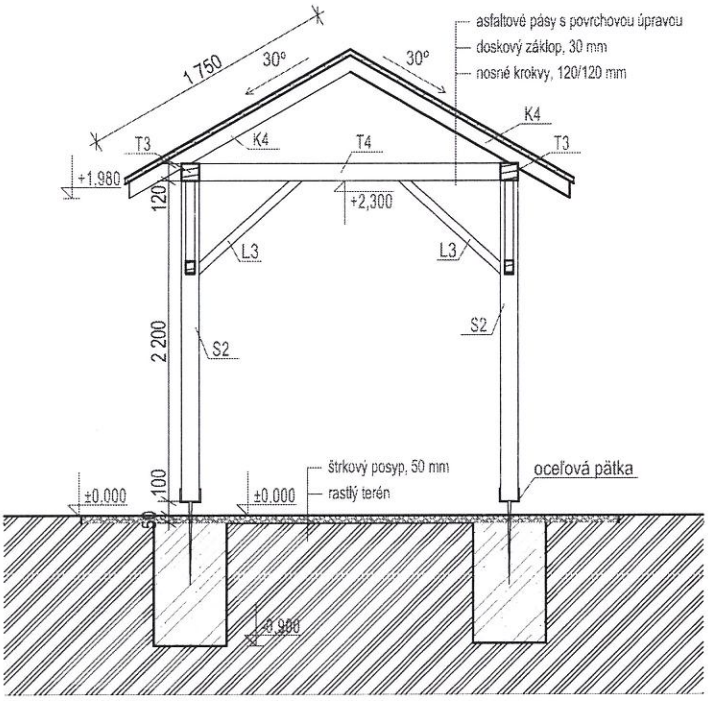

Pohľad bočný

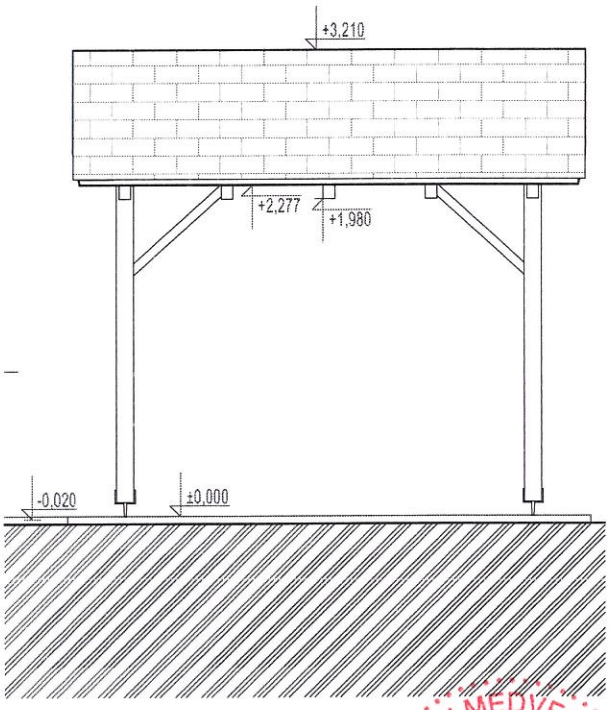


TYP	PRIEREZ (mm)	DĹŽKA (mm)	KS
stĺp S2	120/120	2 200	4
krokva K4	120/120	1 750	10
trám T3	120/120	2 920	2
trám T4	120/120	2 080	2
vzpera L3	60/60	900	8


Ing. arch. Juraj MEDVECKÝ-HERETIK autorizovaný architekt 0765 AA

ZODPOVEDNÝ PROJEKTANT: Ing. arch. Juraj Medvecký-Heretik, Okružná 49, Prešov, r.č. 0765 AA	VYPRACOVAL: Ing. arch. Dorota Hurná, Lúčna 911/11, Veľký Šariš, +421918691264	ÚČEL: RP	DÁTUM: 10/2022
		MIERKA: 1:50	FORMÁT: 1xA4
LOKALITA: Mestské lesy Borku a Šidlovec			PODPIS:
STAVEBNÍK: Technické služby mesta Prešov a.s., Bajkalská 33, 080 01 Prešov		Č. VÝKRESU: D.1.1.02	
PROJEKT: Lesopark Borkút vybudovanie oddychových prvkov			
OBSAH VÝKRESU: Altánaok TYP B			


Pôdorys

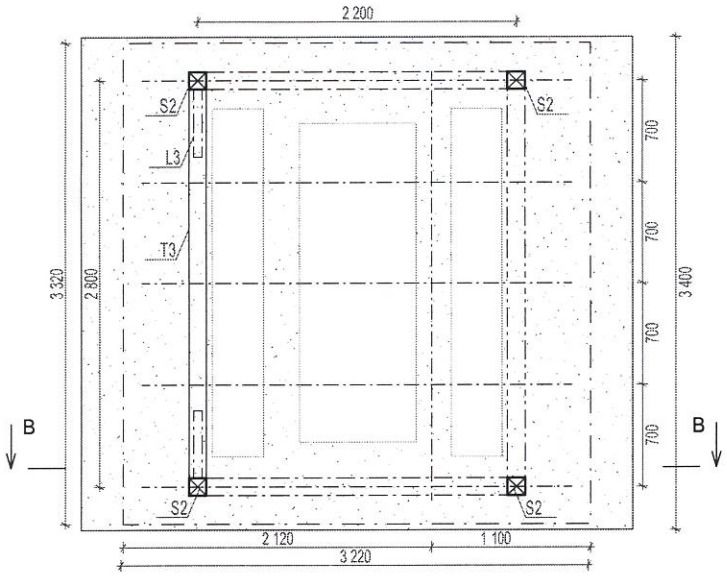


Pohľad bočný

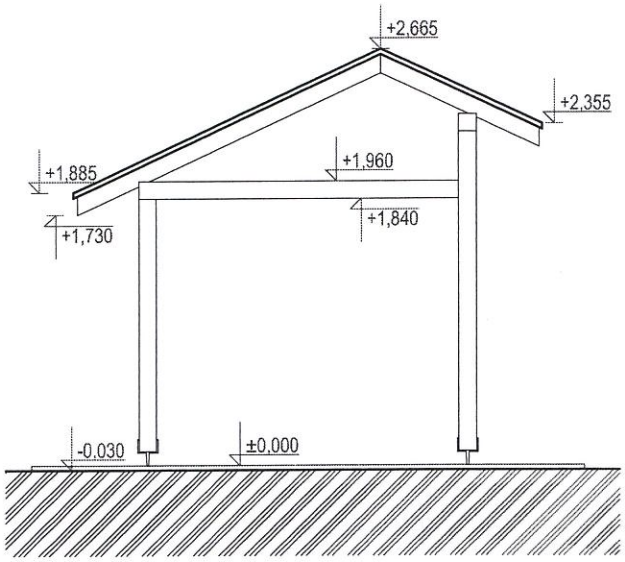

Rez

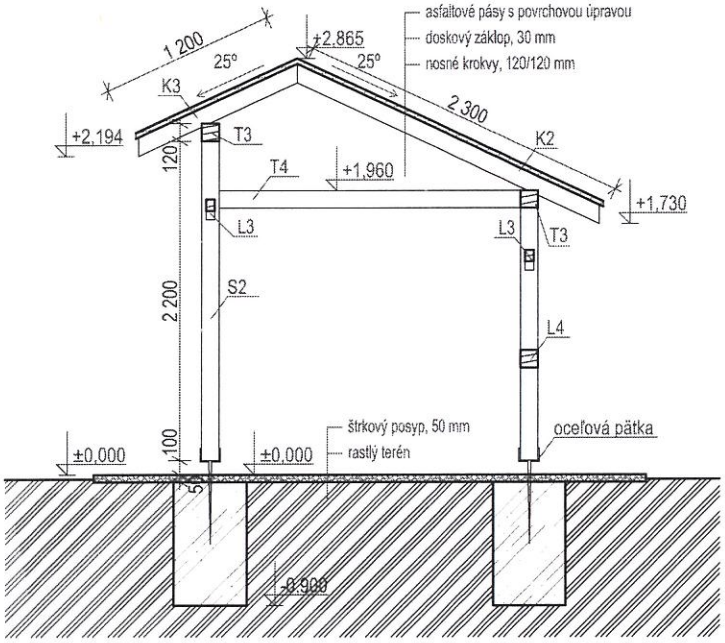

Pohľad čelný

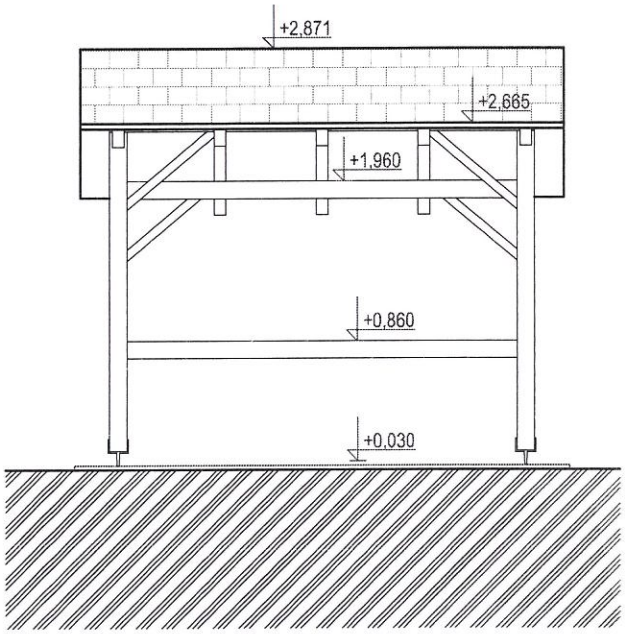


TYP	PRIEREZ (mm)	DĹŽKA (mm)	KS
stĺp S3	120/120	2 200	4
krokva K2	120/120	2 200	5
krokva K3	120/120	1 200	5
trám T3	120/120	2 920	2
trám T4	120/120	2 080	2
vzpera L3	60/60	900	8
vzpera L4	120/120	2680	1


Ing. arch. Juraj MEDVECKÝ-HERETIK autorizovaný architekt 0765 AA

ZODPOVEDNÝ PROJEKTANT: Ing. arch. Juraj Medvecký-Heretik, Okružná 49, Prešov, r.č. 0765 AA	VYPRACOVAL: Ing. arch. Dorota Hurná, Lúčna 911/11, Veľký Šariš, +421918691264	ÚČEL: RP	DÁTUM: 10/2022
		MIERKA: 1:50	FORMÁT: 1xA4
LOKALITA: Mestské lesy Borku a Šidlovec			PODPIS:
STAVEBNÍK: Technické služby mesta Prešov a.s., Bajkalská 33, 080 01 Prešov		Č. VÝKRESU: D.1.1.03	
PROJEKT: Lesopark Borkút vybudovanie oddychových prvkov			
OBSAH VÝKRESU: Altánok TYP C			


Pôdorys

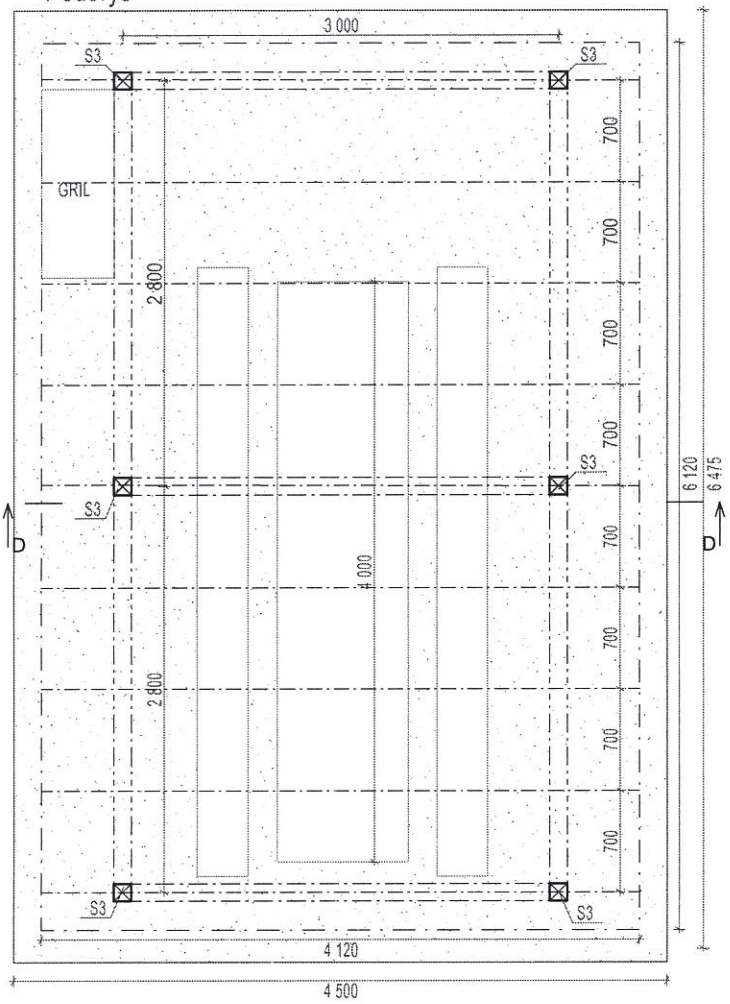

Rez

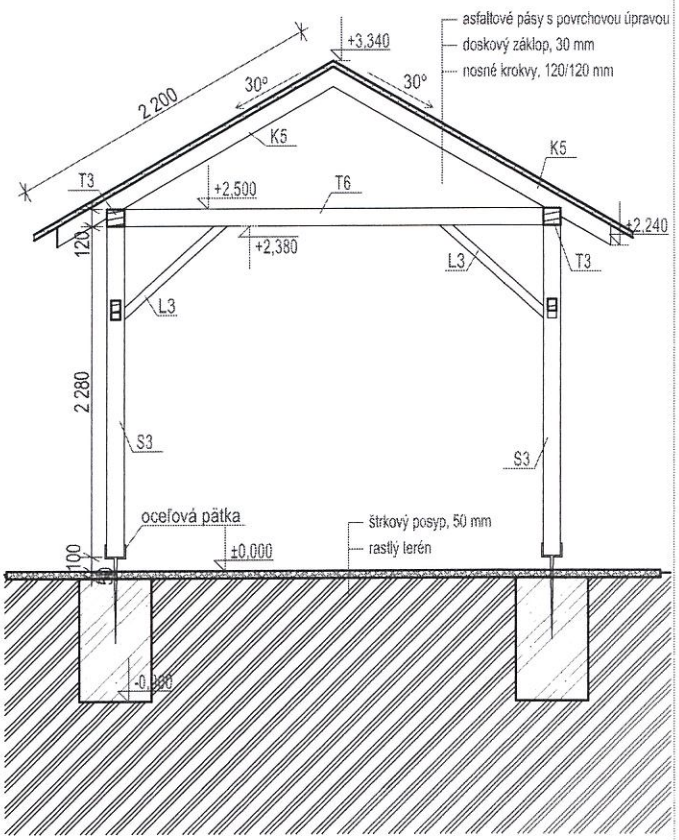

Pohľad bočný

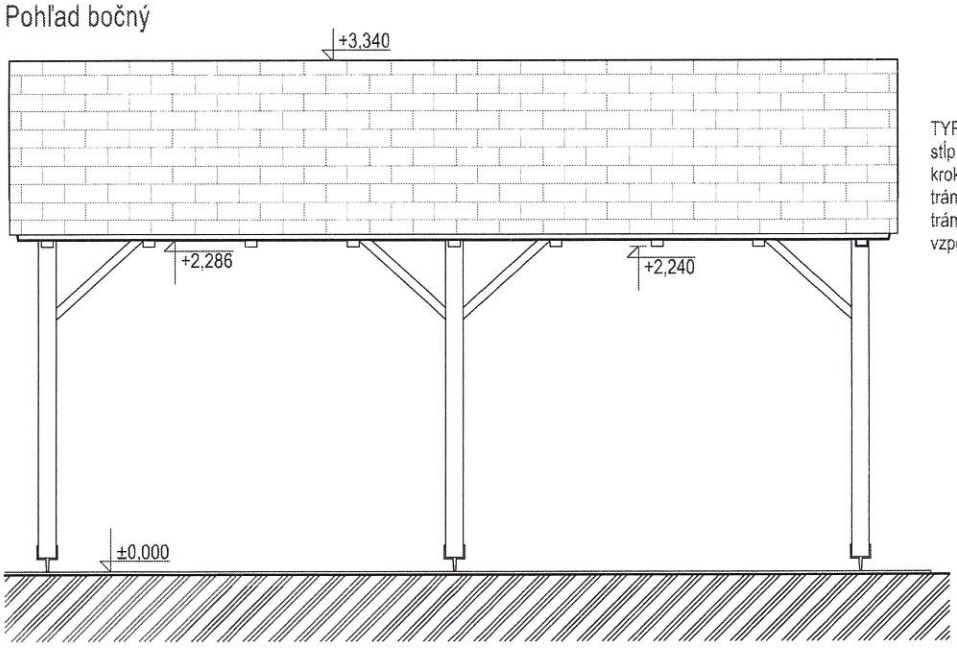


TYP	PRIEREZ (mm)	DĹŽKA (mm)	KS
stĺp S3	120/120	2 400	6
krokva K5	120/120	2 200	9
trám T5	120/120	2 680	4
trám T6	120/120	2 880	3
vzpera L3	60/60	900	14


Ing. arch. Juraj MEDVECKÝ-HERETIK autorizovaný architekt 0765 AA

ZODPOVEDNÝ PROJEKTANT: Ing. arch. Juraj Medvecký-Heretik, Okružná 49, Prešov, r.č. 0765 AA	VYPRACOVAL: Ing. arch. Dorota Hurná, Lúčna 911/11, Veľký Šariš, +421918691264	ÚČEL: RP	DÁTUM: 10/2022
		MIERKA: 1:50	FORMÁT: 1xA4
LOKALITA: Mestské lesy Borku a Šidlovec			PODPIS:
STAVEBNÍK: Technické služby mesta Prešov a.s., Bajkalská 33, 080 01 Prešov		Č. VÝKRESU: D.1.1.04	
PROJEKT: Lesopark Borkút vybudovanie oddychových prvkov			
OBSAH VÝKRESU: Altánok pre skautske stredisko			

Pôdorys

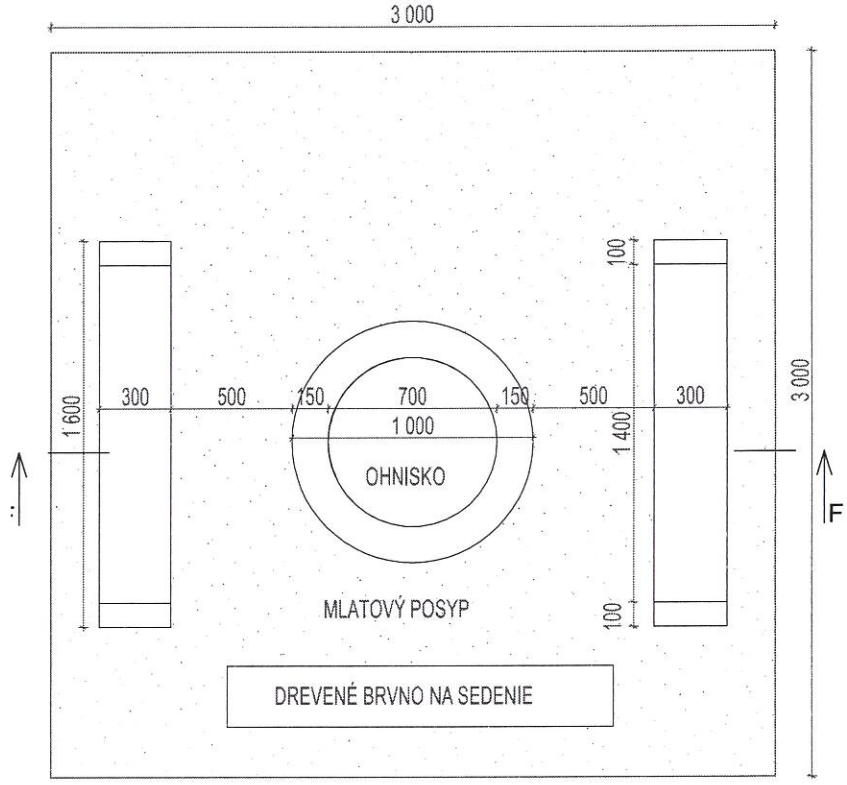


Rez

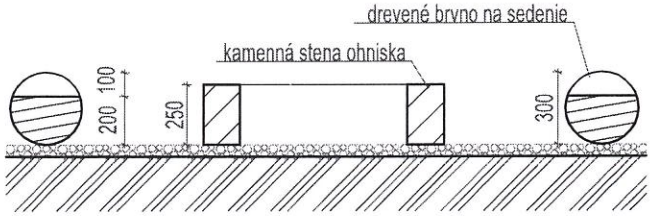

Ing. arch. Juraj MEDVECKÝ-HERETIK autorizovaný architekt 0765 AA


ZODPOVEDNÝ PROJEKTANT: Ing. arch. Juraj Medvecký-Heretik, Okružná 49, Prešov, r.č. 0765 AA	VYPRACOVAL: Ing. arch. Dorota Hurná, Lúčna 911/11, Veľký Šariš, +421918691264	ÚČEL: RP	DÁTUM: 10/2022
		MIERKA: 1:30	FORMÁT: 1xA4
LOKALITA: Mestské lesy Borku a Šidlovec			PODPIS:
STAVEBNÍK: Technické služby mesta Prešov a.s., Bajkalská 33, 080 01 Prešov		Č. VÝKRESU: D.1.1.05	
PROJEKT: Lesopark Borkút vybudovanie oddychových prvkov			
OBSAH VÝKRESU: Ohnisko			

Pôdorys informačná tabuľa

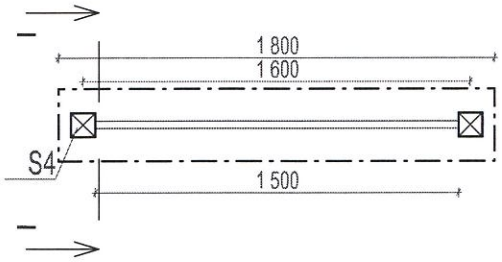


TYP	PRIEREZ (mm)	DĹŽKA (mm)	KS
stĺp S4	100/100	2 300	2


Pohľad informačná tabuľa

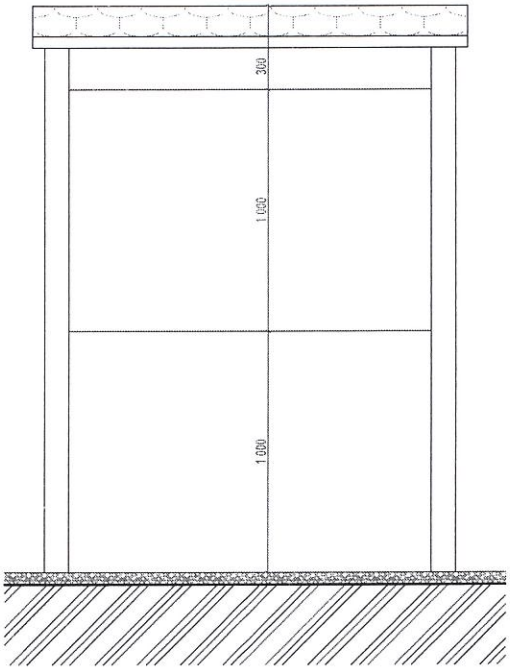


Rez informačná tabuľa

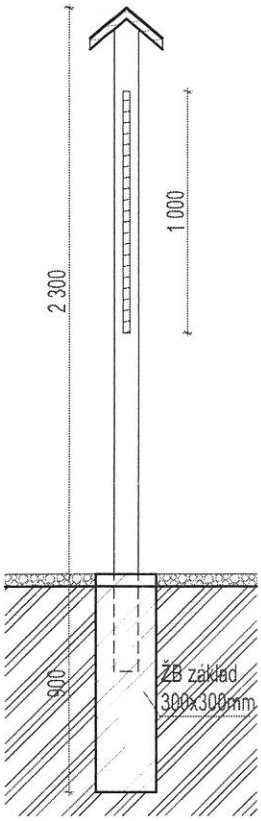


Pôdorys odpadkový kôš

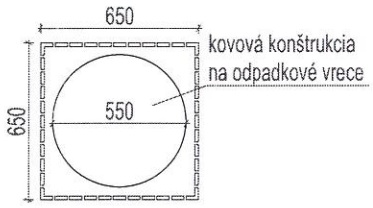


Pohľad odpadkový kôš

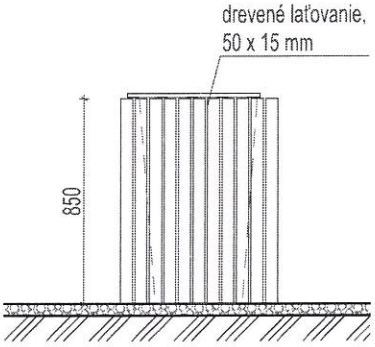


Pôdorys gril

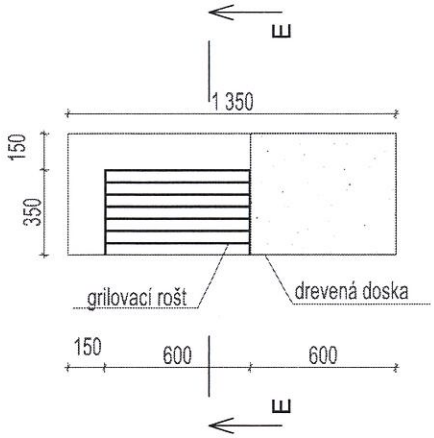

Rez gril

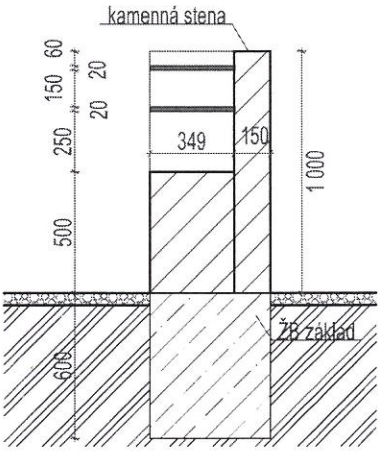


Pohľad gril

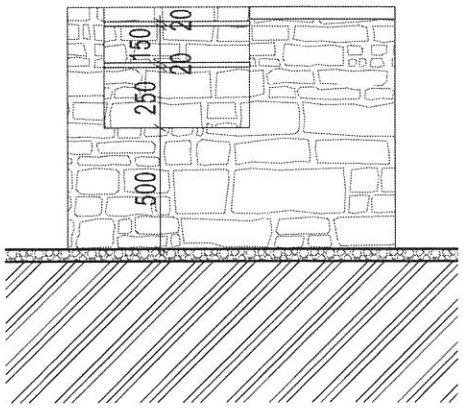


Ing. arch. Juraj MEDVECKÝ-HERETIK
autorizovaný architekt
0765 AA

ZODPOVEDNÝ PROJEKTANT: Ing. arch. Juraj Medvecký-Heretik, Okružná 49, Prešov, r.č. 0765 AA	VYPRACOVAL: Ing. arch. Dorota Hurná, Lúčna 911/11, Veľký Šariš, +421918691264	ÚČEL: RP	DÁTUM: 10/2022
		MIERKA: 1:30	FORMÁT: 1xA4
LOKALITA: Mestské lesy Borku a Šidlovec			PODPIS:
STAVEBNÍK: Technické služby mesta Prešov a.s., Bajkalská 33, 080 01 Prešov		Č. VÝKRESU: D.1.1.06	
PROJEKT: Lesopark Borkút vybudovanie oddychových prvkov			
OBSAH VÝKRESU: Mobiliár I.			


Pôdorys sedenia

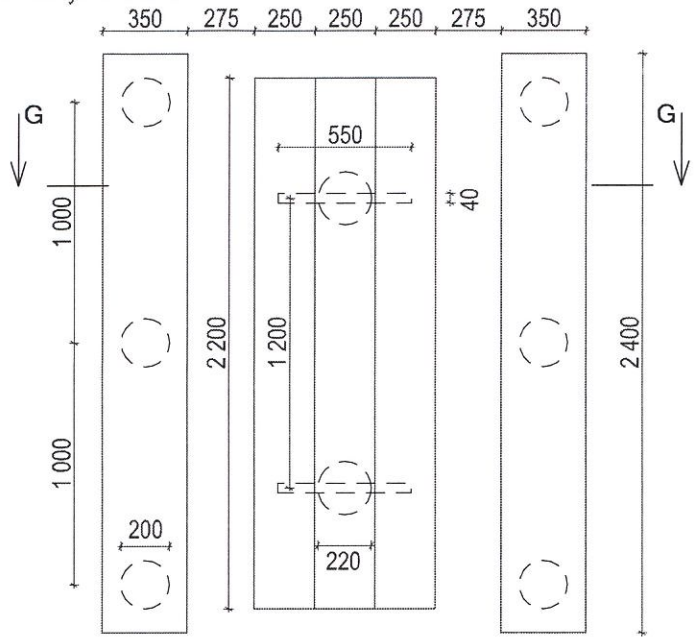


Rez sedenia

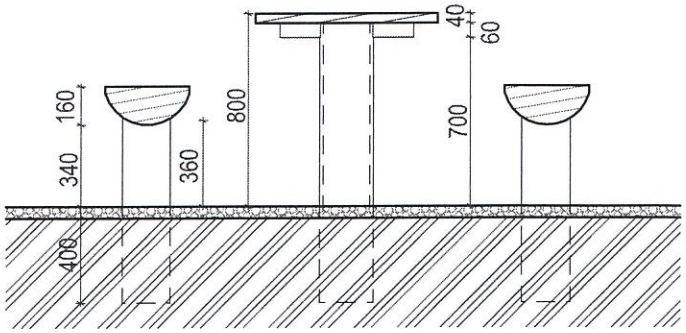


Pohľad sedenia

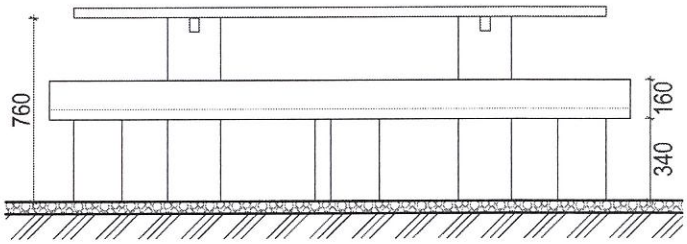

Pôdorys sedenia, altánok pre skautské stredisko

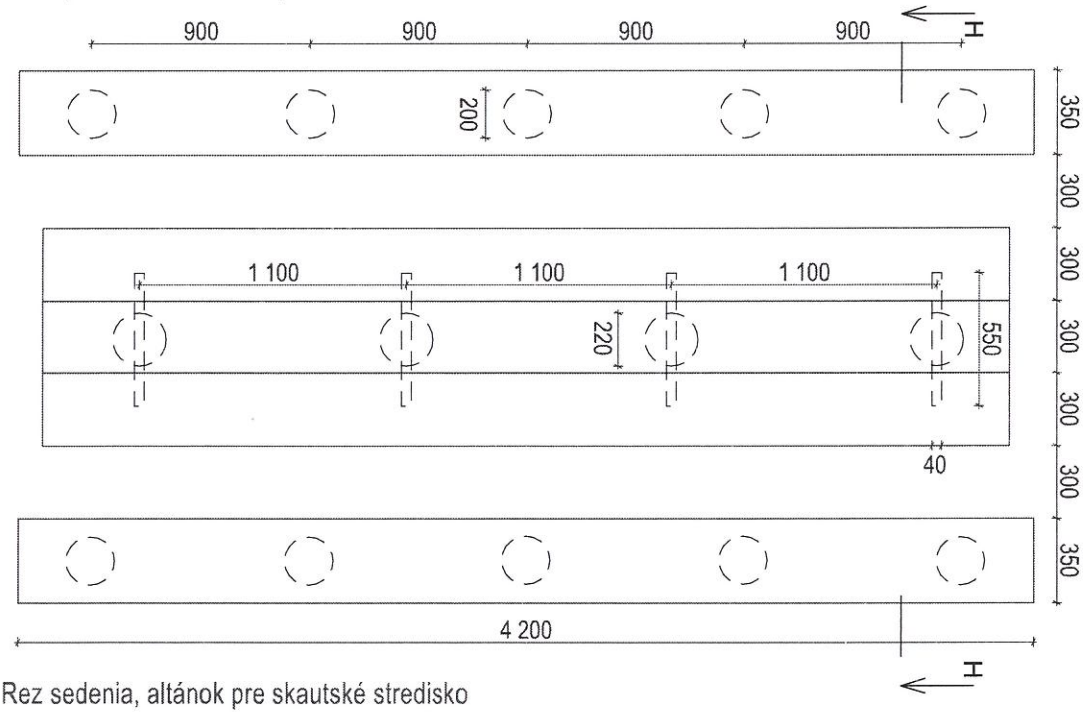

Rez sedenia, altánok pre skautské stredisko

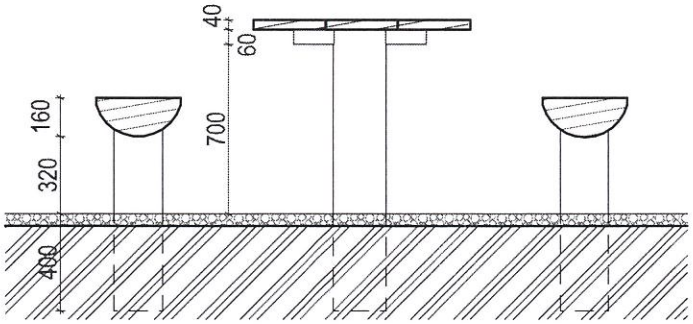



ZODPOVEDNÝ PROJEKTANT: Ing. arch. Juraj Medvecký-Heretik, Okružná 49, Prešov, r.č. 0765 AA	VYPRACOVAL: Ing. arch. Dorota Hurná, Lúčna 911/11, Veľký Šariš, +421918691264	ÚČEL: RP	DÁTUM: 10/2022
		MIERKA: 1:30	FORMÁT: 1xA4
LOKALITA: Mestské lesy Borku a Šidlovec			PODPIS:
STAVEBNÍK: Technické služby mesta Prešov a.s., Bajkalská 33, 080 01 Prešov		Č. VÝKRESU: D.1.1.07	
PROJEKT: Lesopark Borkút vybudovanie oddychových prvkov			
OBSAH VÝKRESU: Mobiliár II.			